

サイディング

屋根	コロニアルクアッド ネオブラック
屋根板金	ブラック
横樋	破風合わせ

軒・上裏	ブラック
------	------

破風	ブラック
縦樋	ブラック
外部配管(3F)	

外壁	ニチハ
ベース	グレインウッドV
	スペリオMGネイビー
アクセント	リーガストーン調V
	ランダMGプラチナ
玄関アクセント	マイスターウッド調V イデアルMGグレー

基礎塗装	SR-177
------	--------

ウッドデッキ	
--------	--

サッシ	LIXIL
外観色	ブラック
内観色	ブラック

水切り	ブラック
-----	------

バルコニー手摺	ブラック
笠木	

ナチュラル

メーカー	NODA
建具・下駄箱	メープルミルキー
階段	メープルミルキー
巾木	ホワイト

フロア	イクタ プリオスjapan ナチュラルオーク
水回りフロア	イクタ クールドフローリング ピエトラグレー

ベースクロス	サンゲツ SP9720
アクセントクロス	サンゲツ FE76571

キッチン	ラステックアッシュ ハンドル取手(ブラック)
UB	ランダムウッド(HT541)
洗面台	モビリス オークナチュラル柄

玄関ドア	ジエスタ2 M16
	トリノパイン
ハンドル	F型ハンドル
	シルバー
玄関タイル	300×600 ピエトレS アーモンド


外部ダウンライト	ブラック
ダウンライト	ホワイト
ライティングレール	ホワイト
スイッチ・コンセント	アドヴァンス マットホワイト

ポスト	機能門柱(サッシ外観と同色)
-----	----------------



南側 立面図 S:1/100

東側 立面図 S:1/100

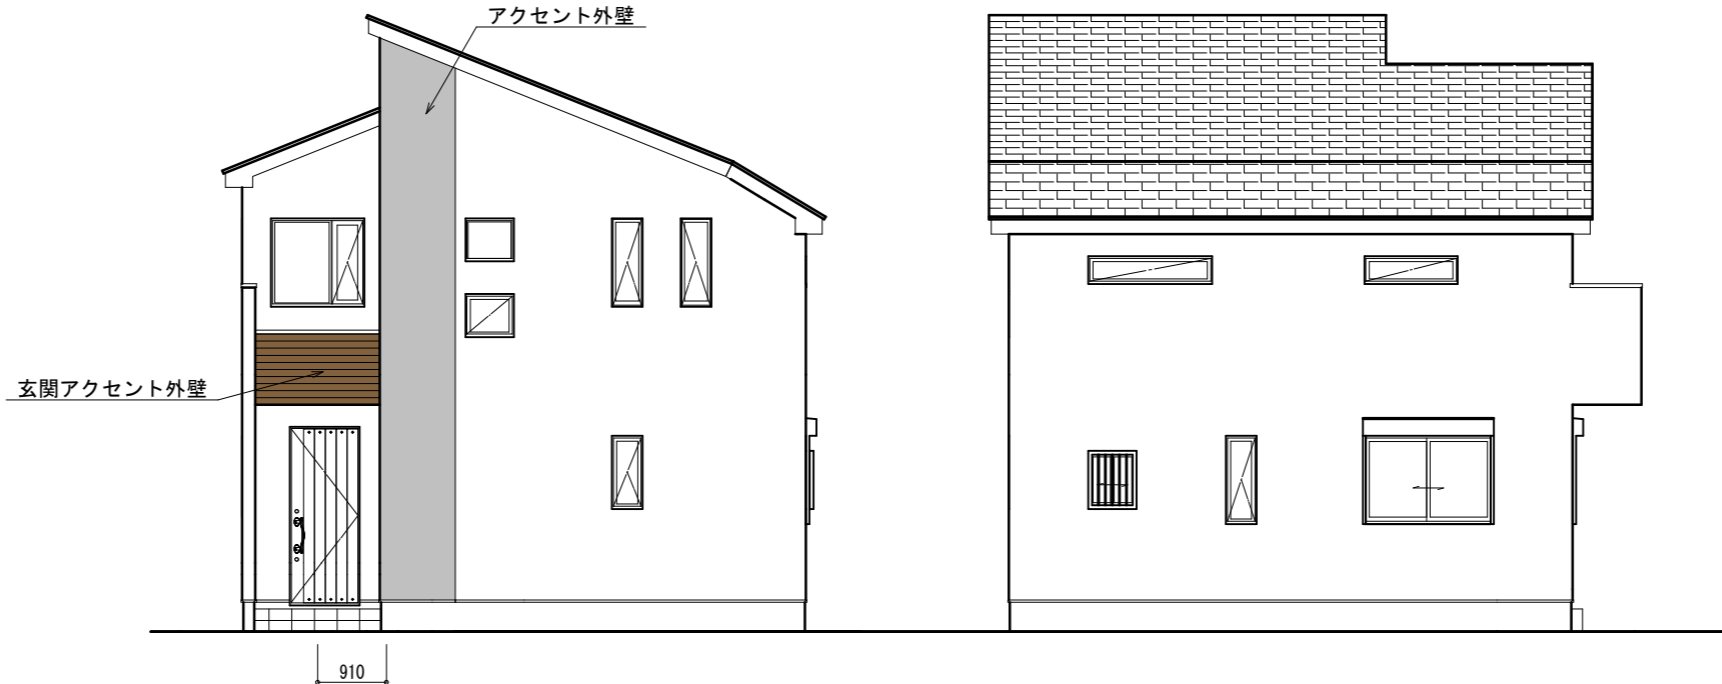

北側 立面図 S:1/100

西側 立面図 S:1/100

※計画図につき、若干変更になる場合がございますので、予めご了承ください。

タクエーホーム 株式会社

神奈川県横浜市神奈川区鶴屋町3丁目29番地4

1級建築士事務所 第18491号 1級建築士 第294570号 宝田 誠

図面名称

内外部仕様・貼分け立面図

コードNo.

8041

訂
正
日

プラン
製 図

宝田
横田

240907

縮 尺

1/100

緑区台村町 D棟