

サイディング

屋根	コロニアルクアッド ネオブラック
屋根板金	ブラック
横樋	破風合わせ

軒・上裏	ブラック
------	------

破風	ブラック
縦樋	ブラック
外部配管(3F)	

外壁	ケイミュー
ベース	エルデフラット16
	ALラントライトグレー
アクセント	セフィロウッド
	MWリラライトベージュ
玄関アクセント	グラフィル
	QFグラフィルチタンダークブルー

基礎塗装	SR-177
------	--------

ウッドデッキ	
--------	--

サッシ	LIXIL
外観色	ブラック
内観色	ブラック

水切り	ブラック
-----	------

バルコニー手摺	ブラック
笠木	

ナチュラル

メーカー	NODA
建具・下駄箱	メープルミルキー
階段	メープルミルキー
巾木	ホワイト


フロア	イクタ プリオスjapan ナチュラルオーク
水回りフロア	イクタ クレードフローリング ピエトラグレー

ベースクロス	サンゲツ SP9712
アクセントクロス	サンゲツ FE76571

キッチン	ラステックアッシュ ハンドル取手(ブラック)
UB	ランダムウッド(HT541)
洗面台	エビリス オークナチュラル柄


玄関ドア	ジェスタ2防火戸M16
	トリノバイン
ハンドル	F型ハンドル
	シルバー
玄関タイル	300×600 ピエトレS アーモンド

外部ダウンライト	ブラック
ダウンライト	ホワイト
ライティングレール	ホワイト
スイッチ・コンセント	アドバンス マットホワイト

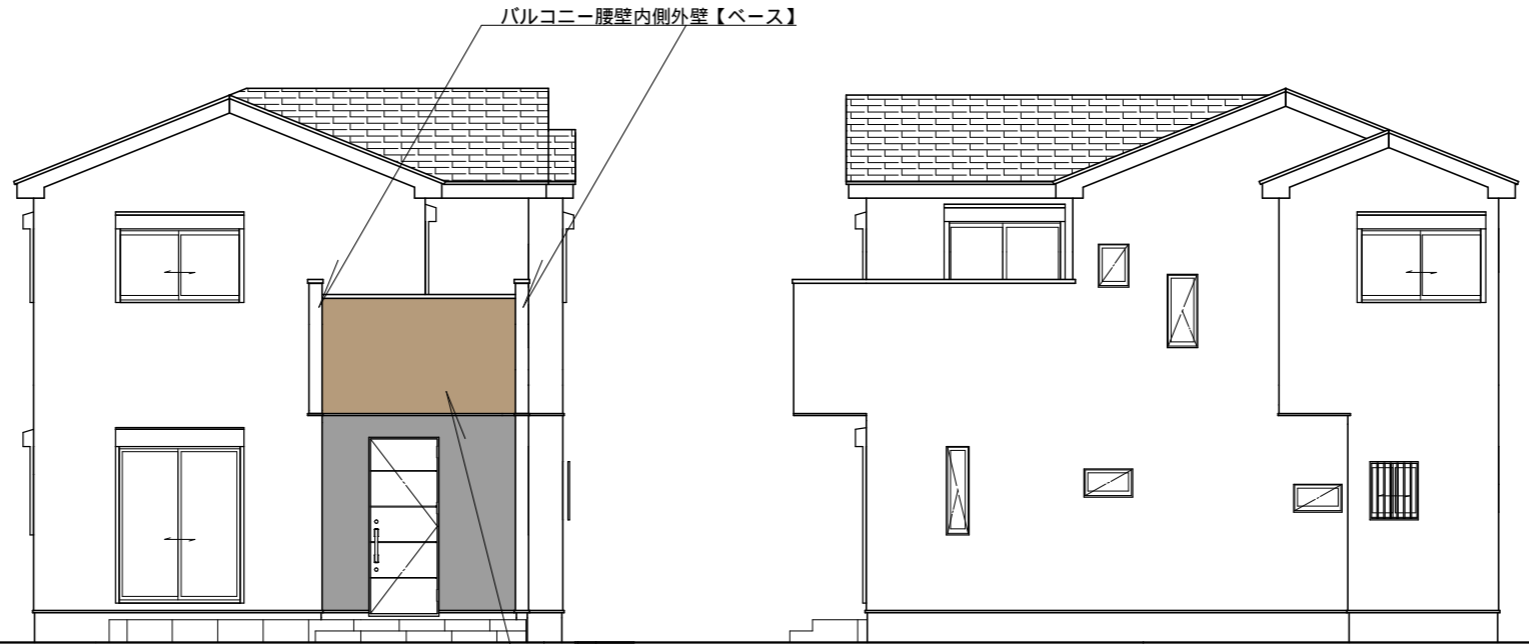

南側 立面図 S:1/100

東側 立面図 S:1/100

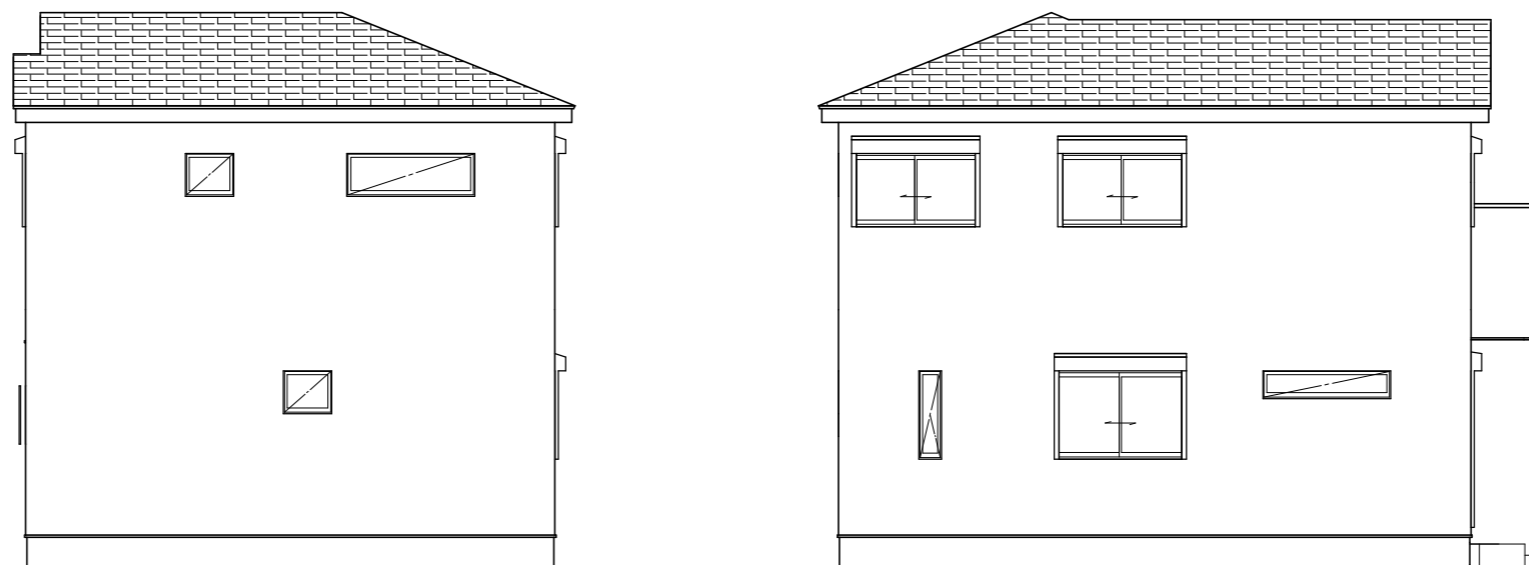

北側 立面図 S:1/100

西側 立面図 S:1/100

計画図につき、若干変更になる場合がございますので、予めご了承ください。

タクエ - ホーム 株式会社 神奈川県横浜市神奈川区鶴屋町3丁目29番地4 1級建築士事務所 第18491号 1級建築士 第294570号 宝田 誠	図面名称	内外部仕様・貼分け立面図		コードNo.	11005	訂 正 日	250109 JY	港南区港南台一丁目 B棟
	プラン 製 図	横田	241103	縮 尺	1/100		250120 JY	
		横田					250227 JY	