

サイディング

| | |
|------|---------------------|
| 屋根 | コロニアルクアッド ネオブラック |
| 屋根板金 | ブラック |
| 横樋 | 破風合わせ |

| | |
|------|--------------------|
| 軒・上裏 | ブラック ナチュラルアッシュⅡ |
|------|--------------------|

| | |
|----------|------|
| 破風 | ブラック |
| 縦樋 | ブラック |
| 外部配管(3F) | |

| | |
|---------|----------------------|
| 外壁 | ケイミュー |
| ベース | シマンフラット ソイルミドルグレー |
| アクセント | ルミナスウッド ブリーズオレンジ |
| 玄関アクセント | |


| | |
|------|--------|
| 基礎塗装 | SR-177 |
|------|--------|

| | |
|--------|--|
| ウッドデッキ | |
|--------|--|

| | |
|-----|--------|
| サッシ | YKK AP |
| 外観色 | ブラック |
| 内観色 | ブラック |


| | |
|-----|------|
| 水切り | ブラック |
|-----|------|

| | |
|---------------|------|
| バルコニー手摺 笠木 | ブラック |
|---------------|------|

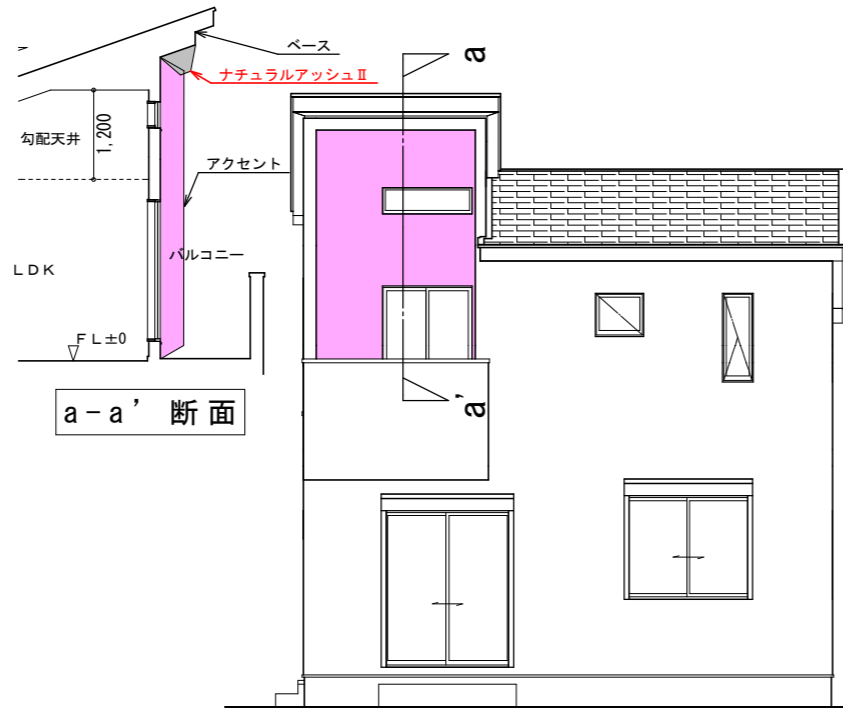


a-a' 断面


南側 立面図 S:1/100

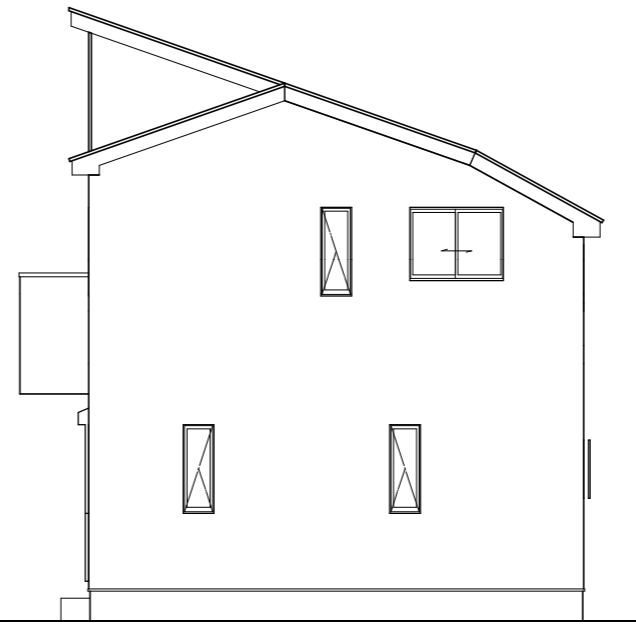

東側 立面図 S:1/100

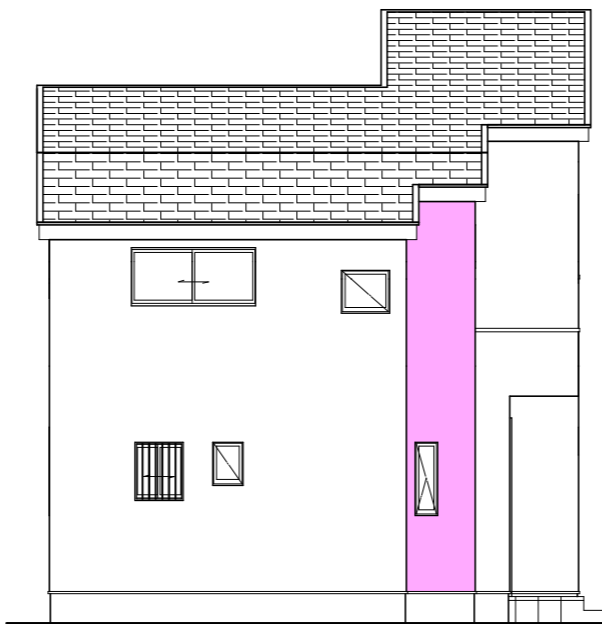

北側 立面図 S:1/100

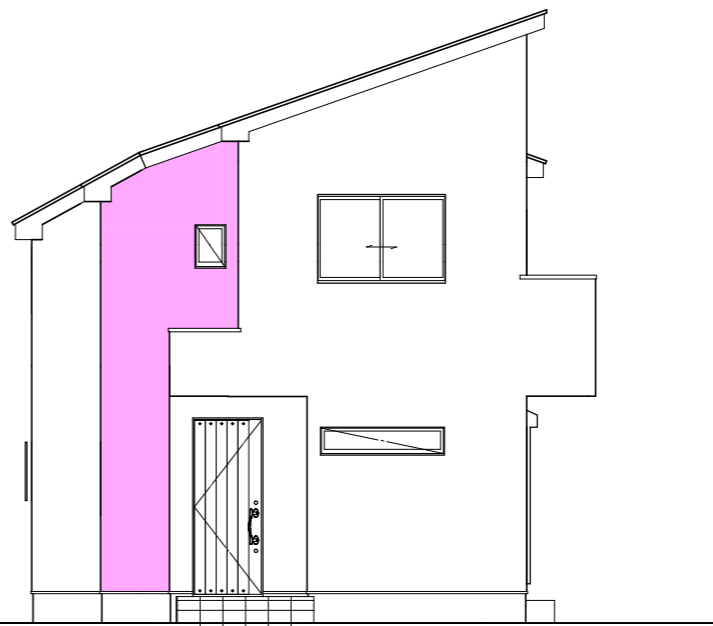

西側 立面図 S:1/100

ナチュラル

| | |
|--------|----------|
| メーカー | EIDAI |
| 建具・下駄箱 | ネイキッドライト |
| 階段 | ネイキッドライト |
| 巾木 | ホワイト |

| | |
|--------|---------------------------|
| フロア | イクタ プリオスjapan ナチュラルオーク |
| 水回りフロア | イクタ クールドフローリング ピエトラグレー |

| | |
|--------|-------------|
| ベースクロス | サンゲツ SP9712 |
|--------|-------------|

| | |
|----------|---------------------------|
| キッチン | ラステックアッシュ ハンドル取手(ブラック) |
| UB | ランダムウッド(HT541) |
| 洗面台 EV | クリエペール |
| 手洗い器 コレル | ホワイト |

| | |
|---------------|-----------------------|
| 玄関ドア | ヴェナートF08型 キャラメルチーク |
| ハンドル | ストレートハンドル ブラック |
| 玄関タイル 300×600 | ピエトレS アーモンド |

※枠:ブラック

| | |
|------------|----------------|
| 外部ダウンライト | ブラック |
| ダウンライト | ホワイト |
| ライティングレール | ホワイト |
| スイッチ・コンセント | アドヴァンス マットホワイト |

| | |
|-----|----------------|
| ポスト | 機能門柱(サッシ外観と同色) |
|-----|----------------|

※計画図につき、若干変更になる場合がございますので、予めご了承ください。

| | | | | | | | |
|--|------|--------------|--------|----------|----------|----------|-------|
| タクエーホーム 株式会社 神奈川県横浜市神奈川区鶴屋町3丁目29番地4 1級建築士事務所 第18491号 1級建築士 第294570号 宝田 誠 | 図面名称 | 内外部仕様・貼分け立面図 | コードNo. | 10027 | 訂 | 240826tn | 緑区新治町 |
| | プラン | 宝田 | 縮尺 | 1/100 | 正 | 241212tn | |
| | 製図 | 二保 | | | 241226tn | | |
| | | 240802 | 日 | 250117tn | | | |