

<取扱注意>

当図は境界を確定させるためのものではありません。
 求積等は既存境界標、及び地積測量図などを参考に
 仮に求積したものであり、隣接土地所有者との立会はありません。

座 標 求 積 表

地番	2613-1		
測点	Xn	Yn	(Xn+1 - Xn-1)Yn
HM11	-79794.158	-57405.836	1691462.957740
M1164	-79823.251	-57400.707	1555788.762528
M1182	-79821.262	-57389.463	-963683.862696
M1201	-79806.459	-57391.917	-1671482.190708
MP104-1	-79792.138	-57394.297	-727357.925881
M1135	-79793.786	-57403.658	115955.389160
		倍面積	683.130143
		面積	341.5650715
		地積	341.56 m ²

地番	2613-7		
測点	Xn	Yn	(Xn+1 - Xn-1)Yn
M1102-1	-79791.788	-57392.308	900600.097136
M1128	-79806.133	-57389.942	737518.144642
M16	-79804.639	-57380.249	-920608.714956
M17-1	-79790.089	-57382.669	-814719.134462
S18	-79790.441	-57384.655	97496.528845
		倍面積	286.921205
		面積	143.4606025
		地積	143.46 m ²



地番	2613-9		
測点	Xn	Yn	(Xn+1 - Xn-1)Yn
M1102-1	-79791.788	-57392.308	-803205.350460
MP104-1	-79792.138	-57394.297	842031.731287
M1201	-79806.459	-57391.917	803199.878415
M1128	-79806.133	-57389.942	-841967.839082
		倍面積	58.420160
		面積	29.2100800
		地積	29.21 m ²

合 計 514.2357540

座標リスト

点名	X座標	Y座標
T4	-79791.848	-57406.070
T5	-79786.536	-57378.104
T-1	-79789.626	-57393.755
T-1-1	-79802.483	-57391.570
T-2	-79787.252	-57381.116
T-3	-79806.837	-57398.779
T-3-1	-79817.539	-57399.042
T-3-2	-79821.558	-57392.590

座 標 系	任意座標系
測 量 年 月 日	令和4年12月14日

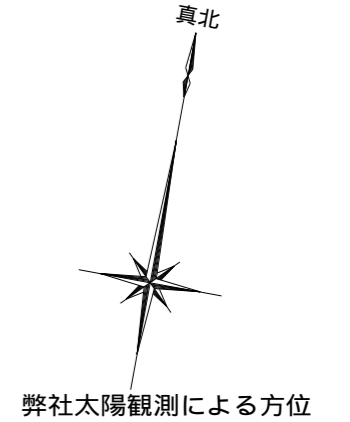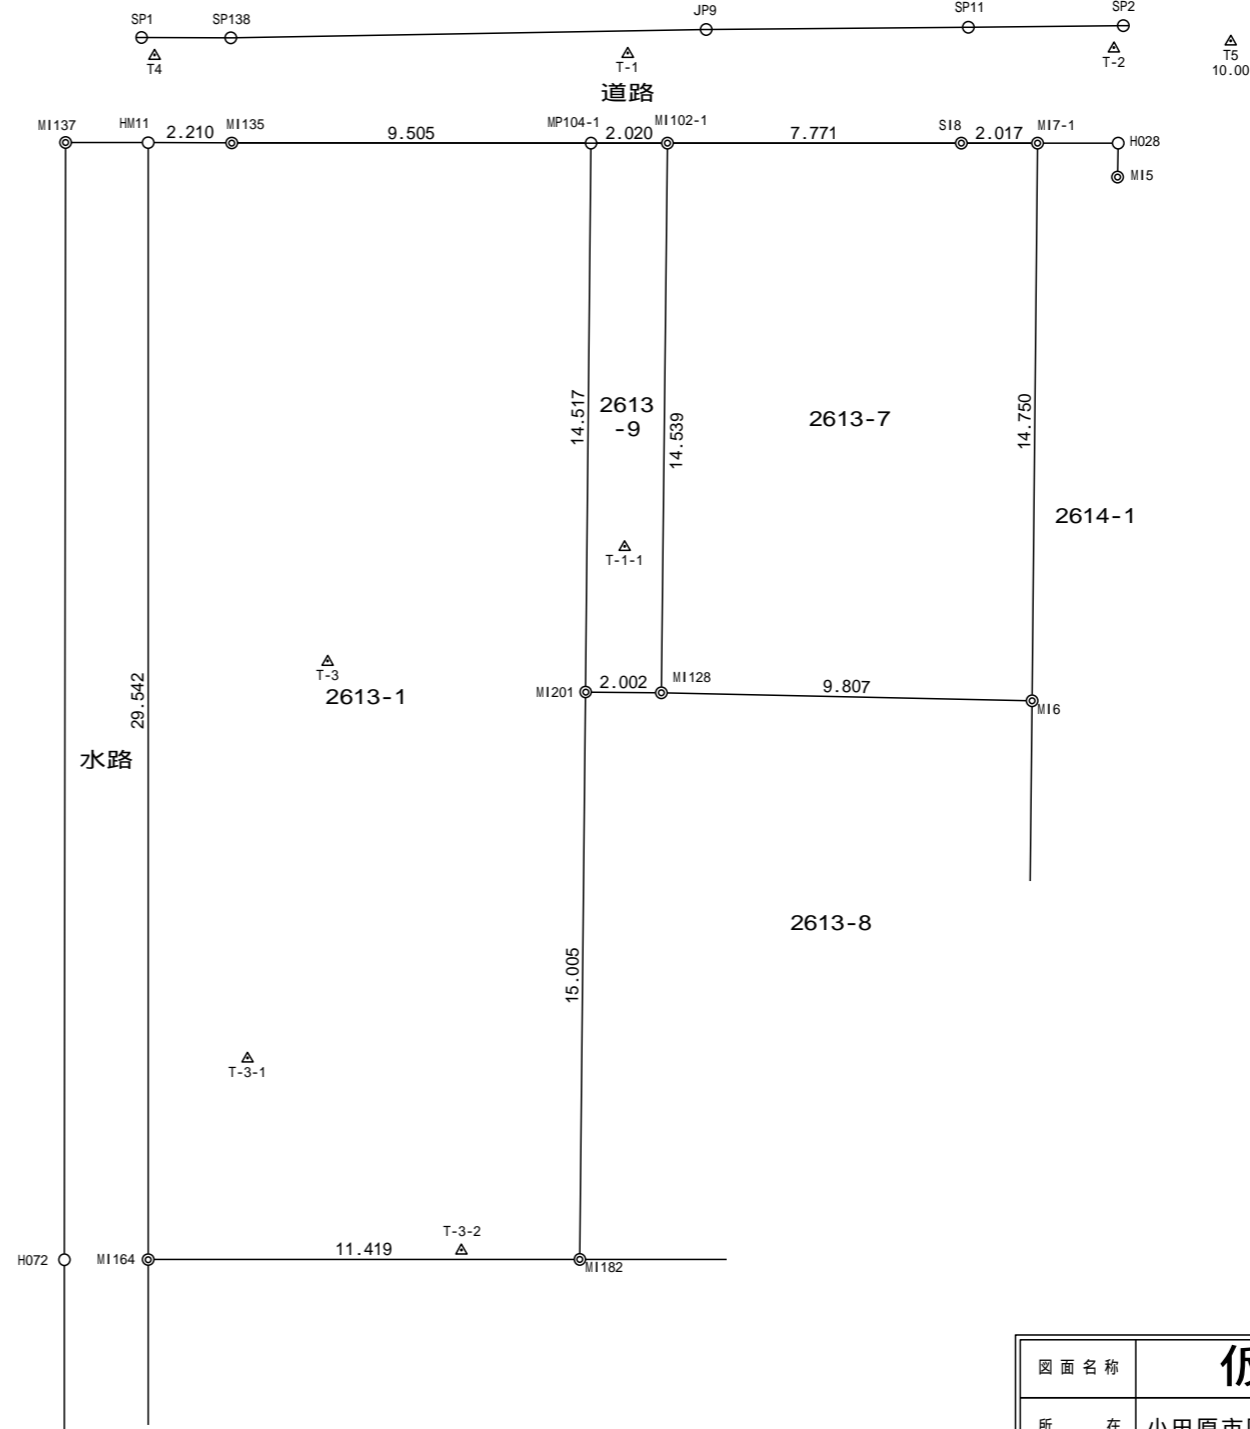

凡 例

◎	コンクリート杭
○	金属プレート
⊕	プラスチック杭
⊗	金属 鉄 杭
⊗	鋳物 杭
⊗	金属 杭
□	御影石杭
◇	刻印、ペイント
○	木 杭
○	図 上 点
△	多 角 点

図面名称	仮 測 量 図		
所 在	小田原市国府津一丁目2613番1他		
作製年月日	令和4年12月14日	縮尺	1/200
横浜市西区花咲町四丁目110番地2 土地家屋調査士法人徳ヶ崎事務所 代表社員 徳ヶ崎初芳			